


**Agenzia del Territorio  
CATASTO FABBRICATI  
Ufficio Provinciale di  
Venezia**

Dichiarazione protocollo n. \_\_\_\_\_ del \_\_\_\_\_  
 Planimetria di u.i.u. in Comune di Venezia - Mestre  
 Via Antonio Fradeletto \_\_\_\_\_ civ. 32



Identificativi Catastali:  
 Sezione: ME  
 Foglio: 14  
 Particella: 4257  
 Subalterno: \_\_\_\_\_

Compilata da:  
 Cassetta Maurizio  
 Iscritto all'albo:  
 Geometri  
 Prov. Venezia \_\_\_\_\_ N. 1657

Scheda n. 1      Scala 1:200

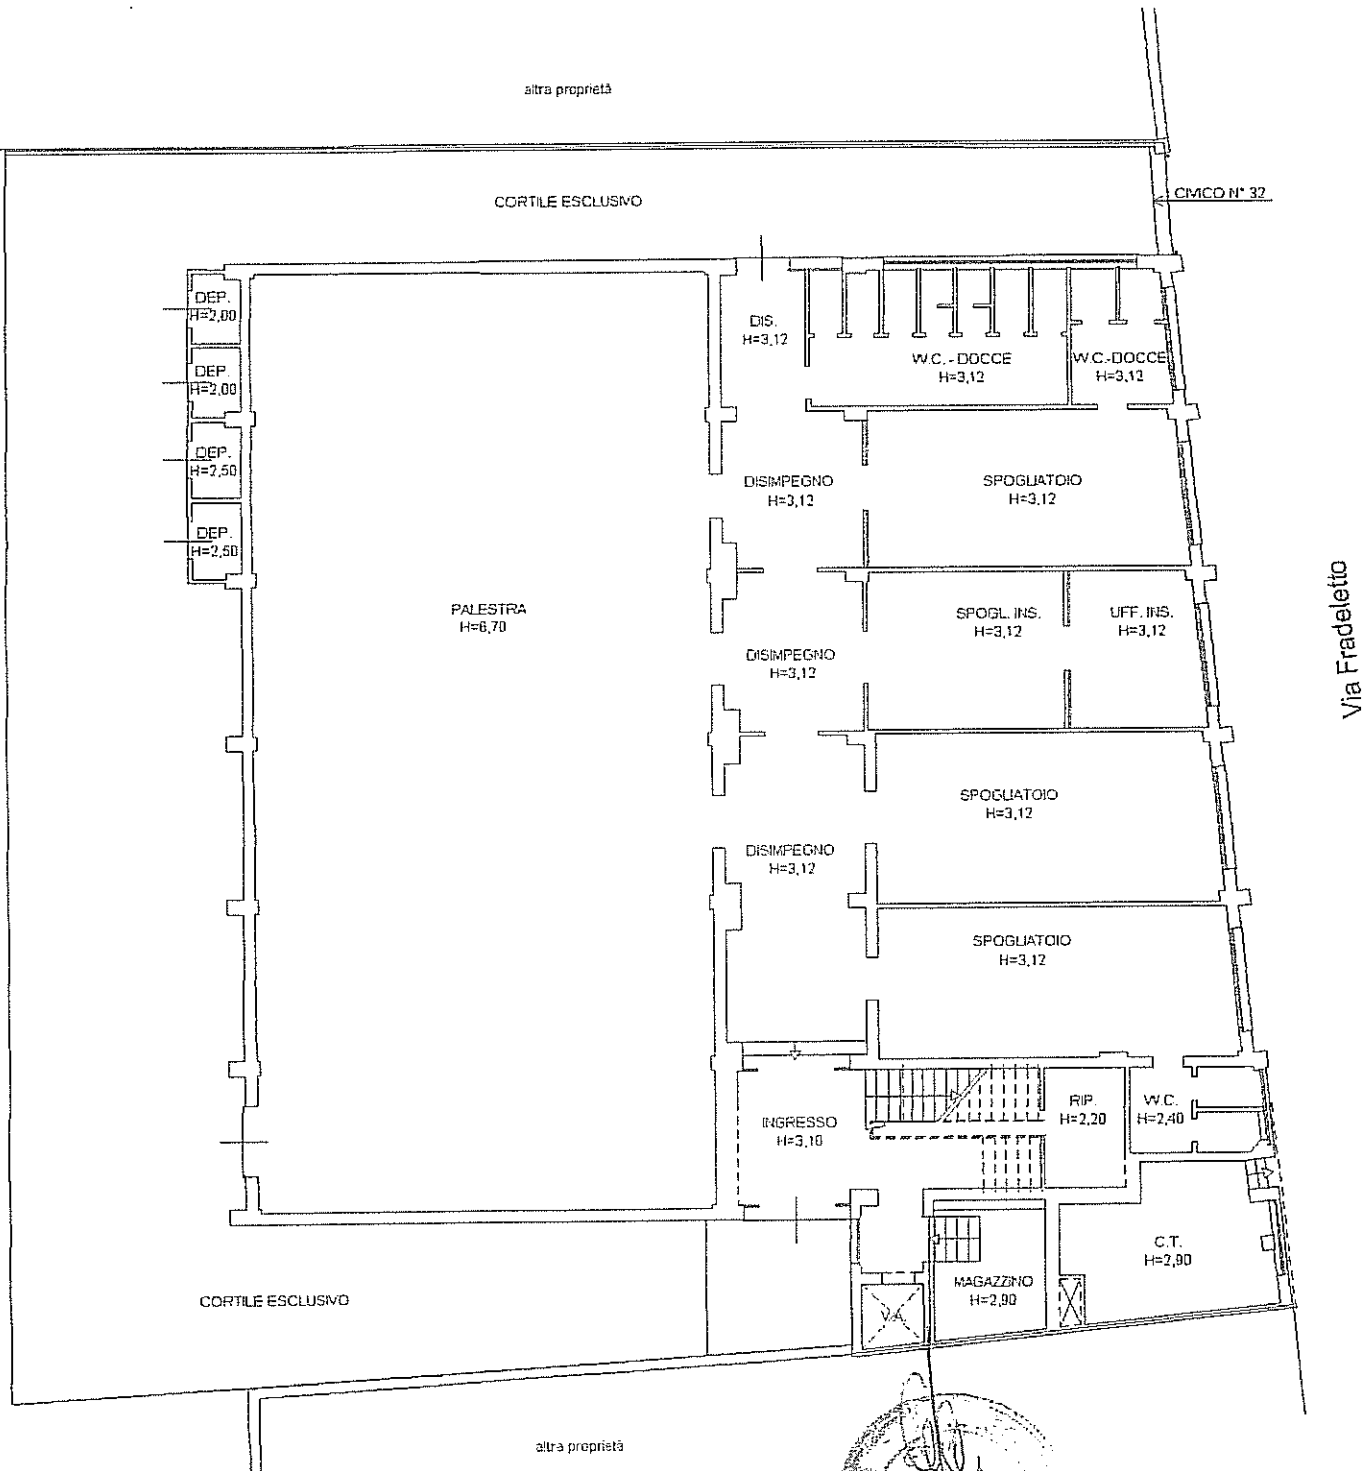

PIANTA PIANO TERRA

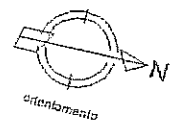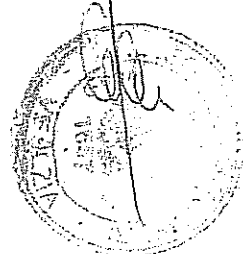

Agenzia del Territorio  
CATASTO FABBRICATI  
Ufficio Provinciale di  
Venezia

Dichiarazione protocollo n. \_\_\_\_\_ del \_\_\_\_\_  
Planimetria di u.i.u. in Comune di Venezia - Mestre  
Via Antonio Fradeletto \_\_\_\_\_ civ. 32

Identificativi Catastali:

Sezione: **MC**  
Foglio: 14  
Particella: 4257  
Subalterno:


Compilata da:  
Cassetta Maurizio

Iscritto all'albo:  
Geometri

Prov. Venezia

N. 1657

Scheda n. 2      Scala 1:200

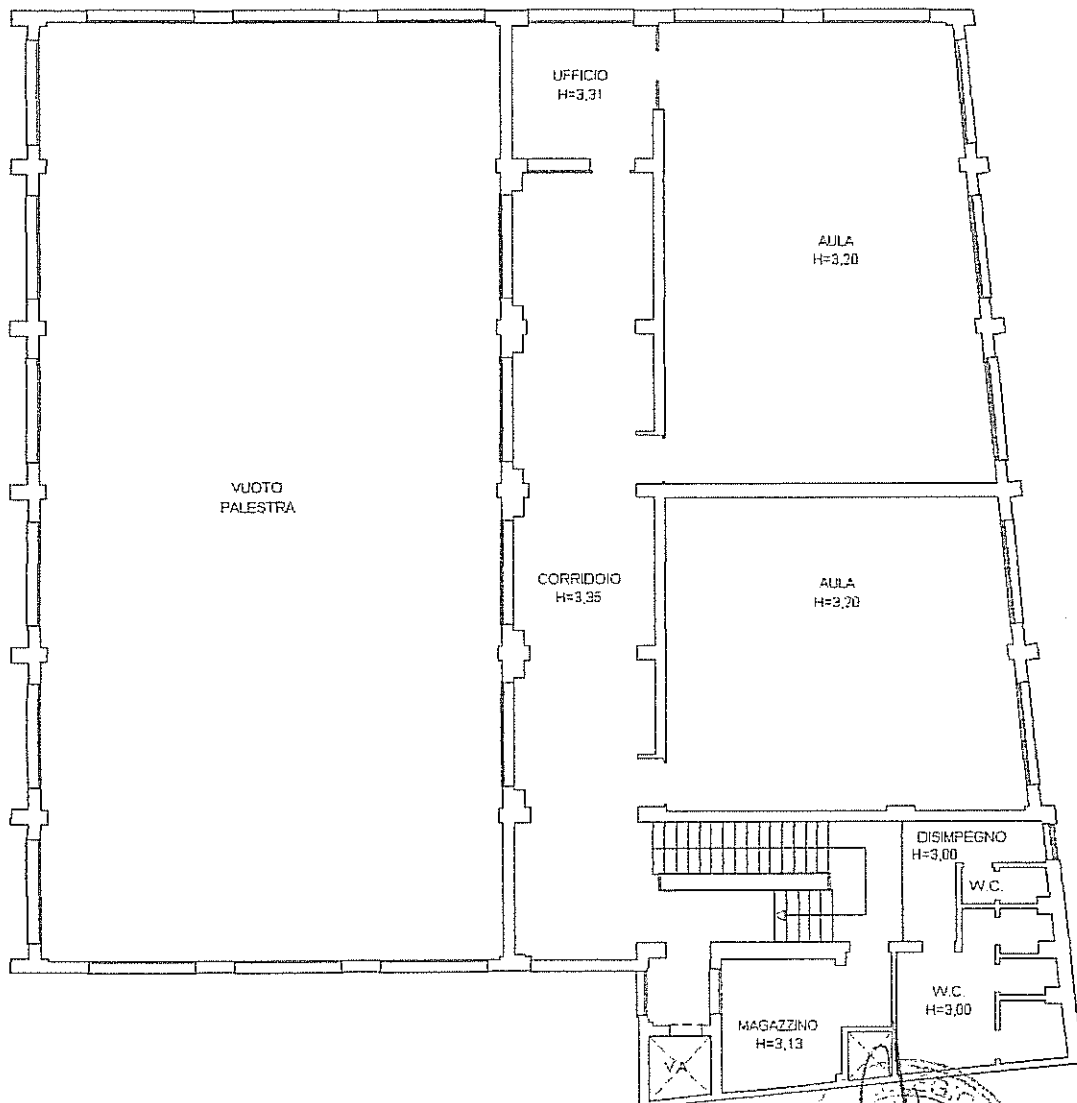

PIANTA PIANO PRIMO

Agenzia del Territorio  
CATASTO FABBRICATI  
Ufficio Provinciale di  
Venezia

Dichiarazione protocollo n. del  
Planimetria di u.i.u. in Comune di Venezia - Mestre  
Via Antonio Fradeletto

civ. 32

Identificativi Catastali:

Sezione: ME  
Foglio: 14  
Particella: 4257  
Subalterno:

Compilata da:  
Cassetta Maurizio




Iscritto all'albo:  
Geometri

Prov. Venezia

N. 1657

Scheda n. 3

Scala 1:200

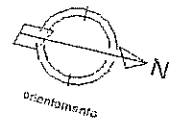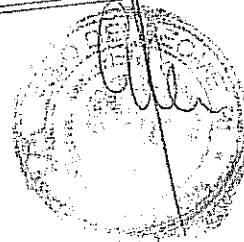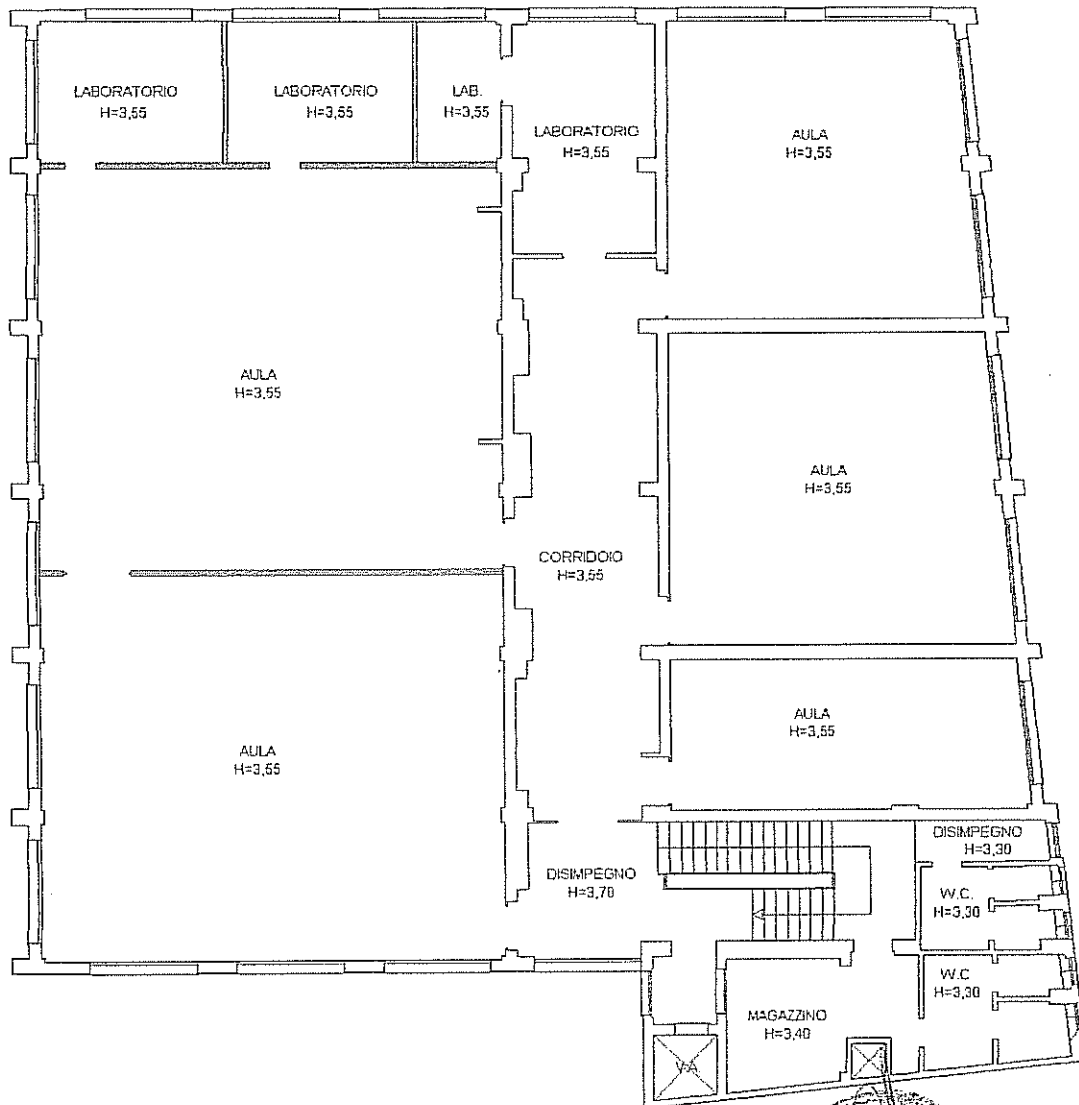

PIANTA PIANO SECONDO

Agenzia del Territorio  
**CATASTO FABBRICATI**  
Ufficio Provinciale di  
Venezia

Dichiarazione protocollo n. \_\_\_\_\_ del \_\_\_\_\_  
Planimetria di u.i.u. in Comune di Venezia - Mestre  
Via Antonio Fradeletto \_\_\_\_\_ civ. 32

Identificativi Catastali:

Sezione: ME  
Foglio: 14  
Particella: 4257  
Subalterno:

Compilata da:  
Cassetta Maurizio




Iscritto all'albo:  
Geometri

Prov. Venezia

N. 1657

Scheda n. 4

Scala 1:200

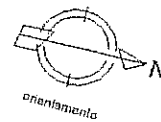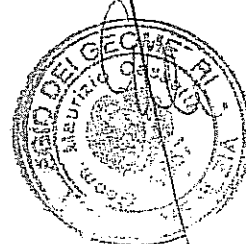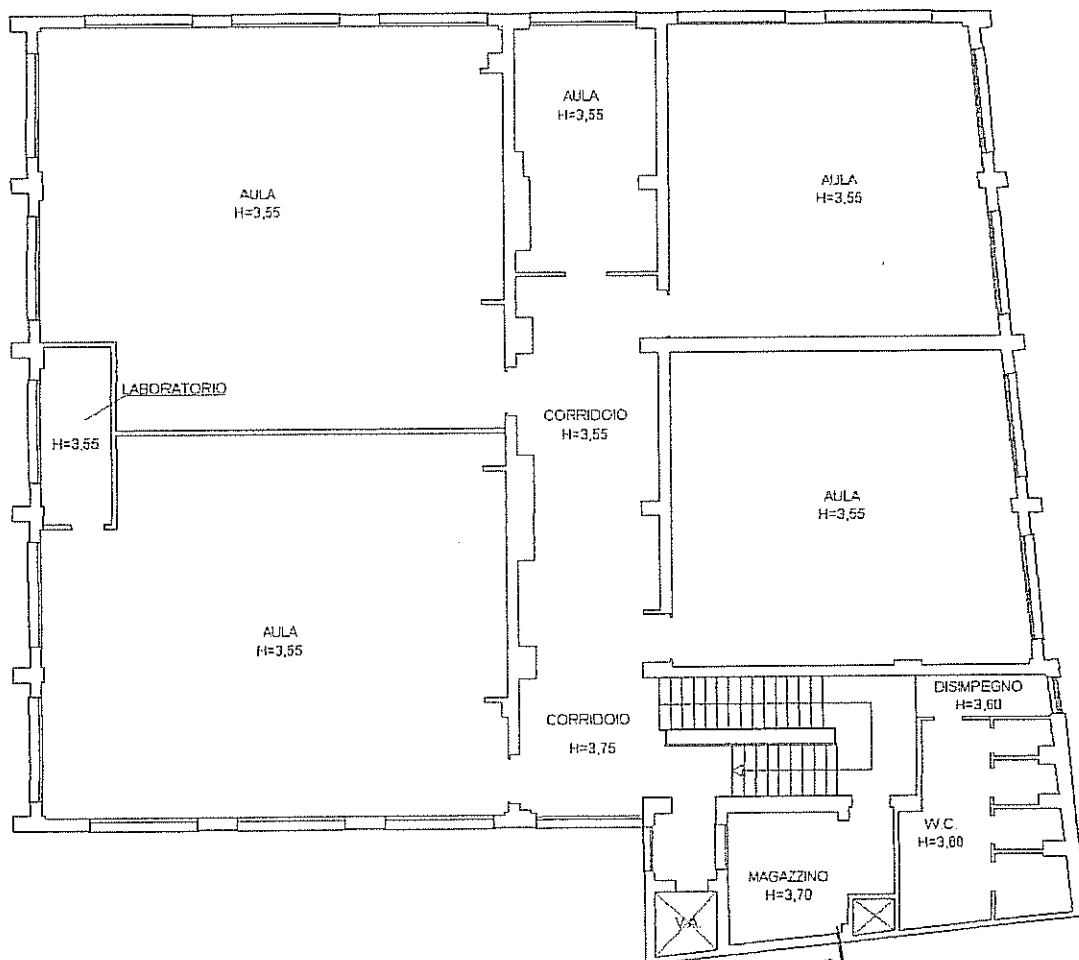

PIANTA PIANO TERZO

**Agenzia del Territorio**  
**CATASTO FABBRICATI**  
**Ufficio Provinciale di**  
**Venezia**

Dichiarazione protocollo n. \_\_\_\_\_ del \_\_\_\_\_  
 Planimetria di u.i.u. in Comune di Venezia - Mestre  
 Via Antonio Fradeletto

civ. 32

Identificativi Catastali:

Sezione: ME  
 Foglio: 14  
 Particella: 4257  
 Subalterno:

Compilata da:  
 Cassetta Maurizio




Iscritto all'albo:  
 Geometri

Prov. Venezia

N. 1657

Scheda n. 5

Scala 1:200

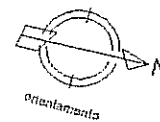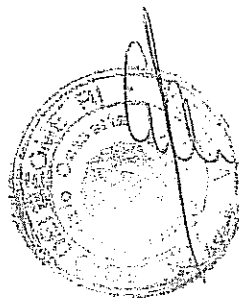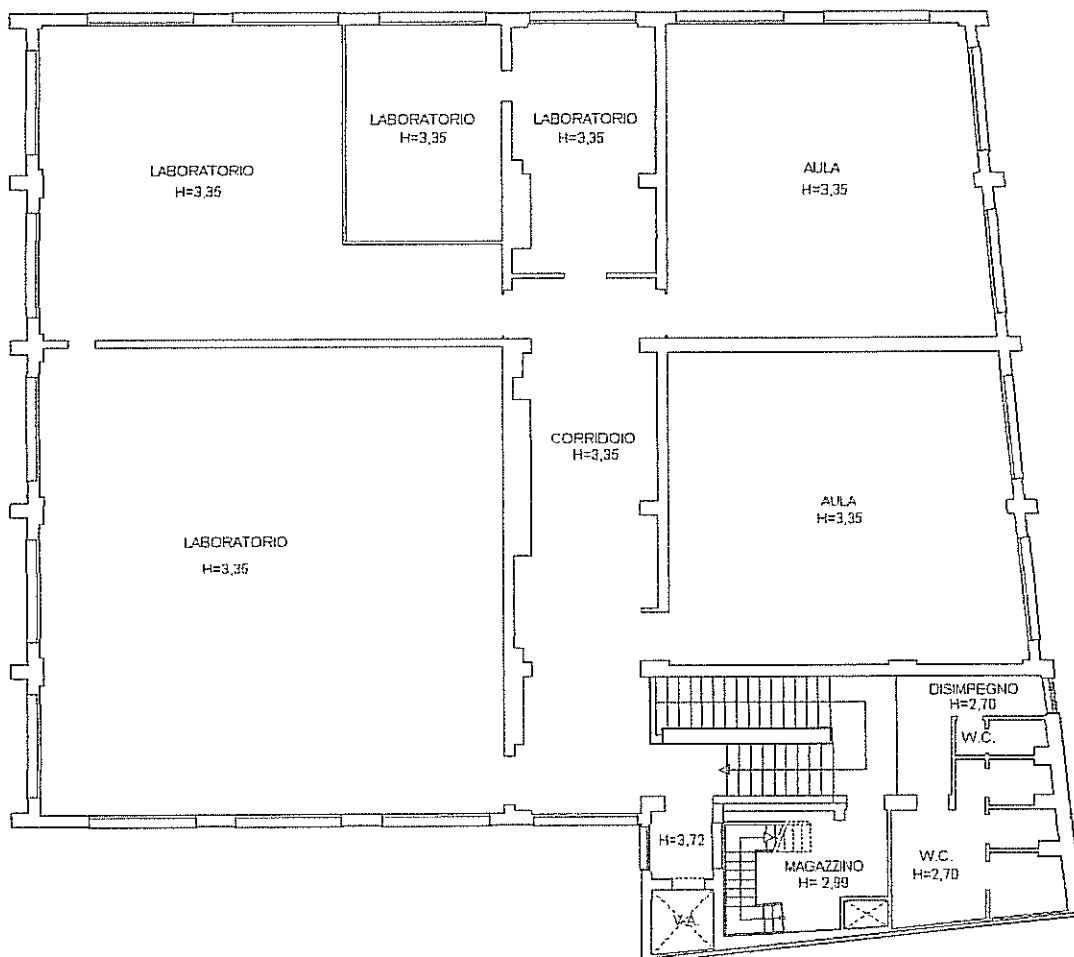

PIANTA PIANO QUARTO


Agenzia del Territorio  
**CATASTO FABBRICATI**  
Ufficio Provinciale di  
Venezia

Dichiarazione protocollo n. \_\_\_\_\_ del \_\_\_\_\_  
Planimetria di u.i.u. in Comune di Venezia - Mestre  
Via Antonio Fradeletto \_\_\_\_\_ civ. 32


Identificativi Catastali:  
Sezione: ME  
Foglio: 14  
Particella: 4257  
Subalterno:

Compilata da:  
Cassetta Maurizio  
Iscritto all'albo:  
Geometri \_\_\_\_\_  
Prov. Venezia \_\_\_\_\_ N. 1657

Scheda n. 6      Scala 1:200

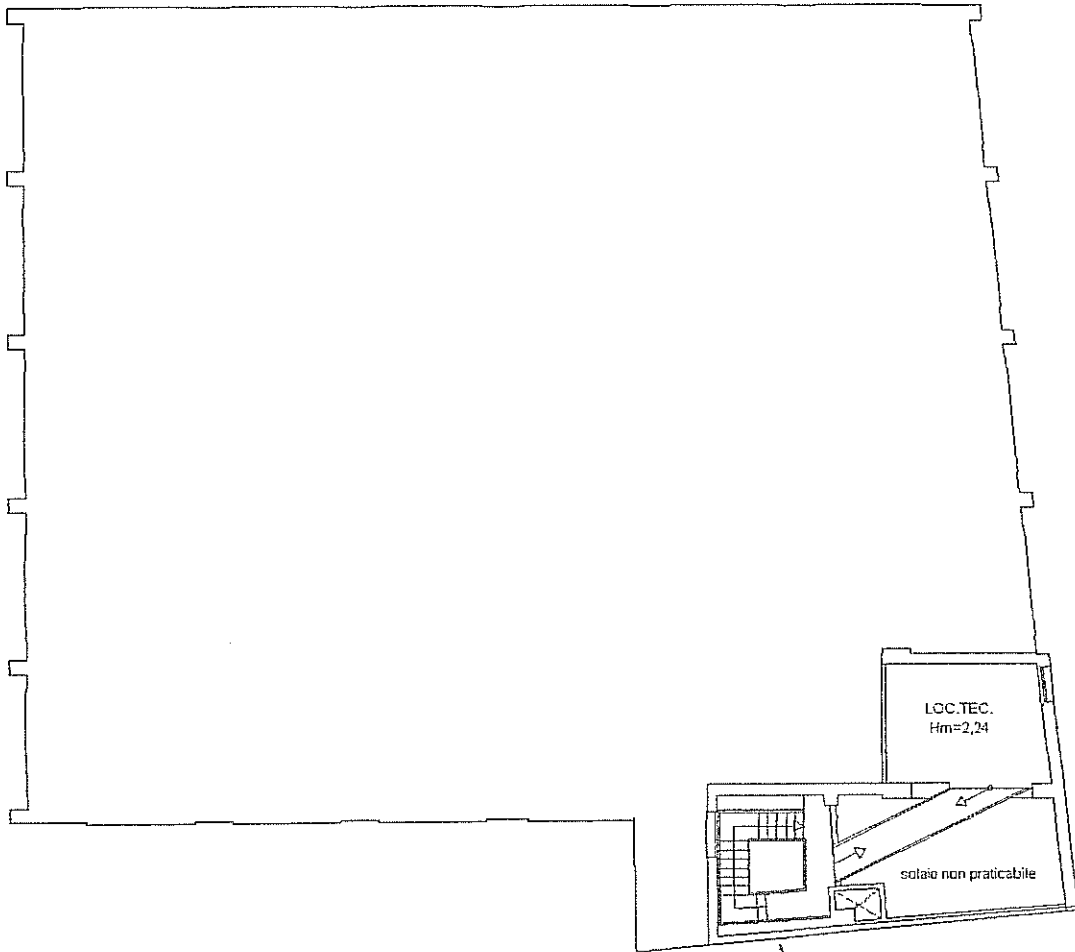

*[Handwritten signature]*

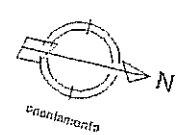


PIANTA PIANO QUARTO AMMEZZATO


Agenzia del Territorio  
CATASTO FABBRICATI  
Ufficio Provinciale di  
Venezia

Dichiarazione protocollo n. _____ del _____	
Planimetria di u.i.u. in Comune di Venezia - Mestre	
Via Antonio Fradeletto _____ civ. 32	
Identificativi Catastali: Sezione: ME Foglio: 14 Particella: 4257 Subalterno:	Compilata da: Cassetta Maurizio Iscritto all'albo: Geometri Prov. Venezia _____ N. 1657

Scheda n. 7      Scala 1:200

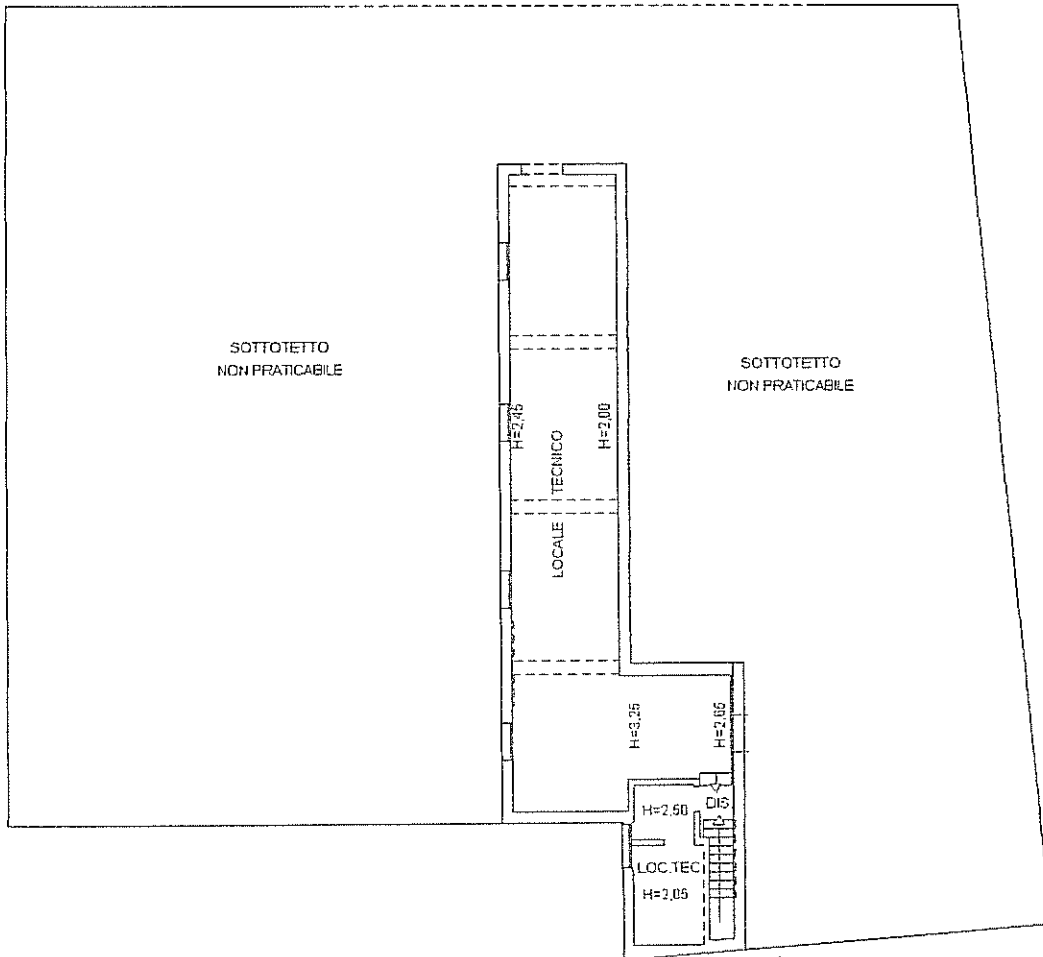

*Carla*

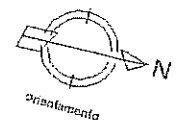

PIANTA PIANO SOTTOTETTO