



Comune di San Michele al Tagliamento –località Bibione Via Maja
 Catasto dei Fabbricati Foglio 50 mappale 3083 subalterni 7 e 74
 (proprietà Città metropolitana di Venezia, facenti parte del complesso condominiale "Maja")

STRALCIO ELABORATO PLANIMETRICO

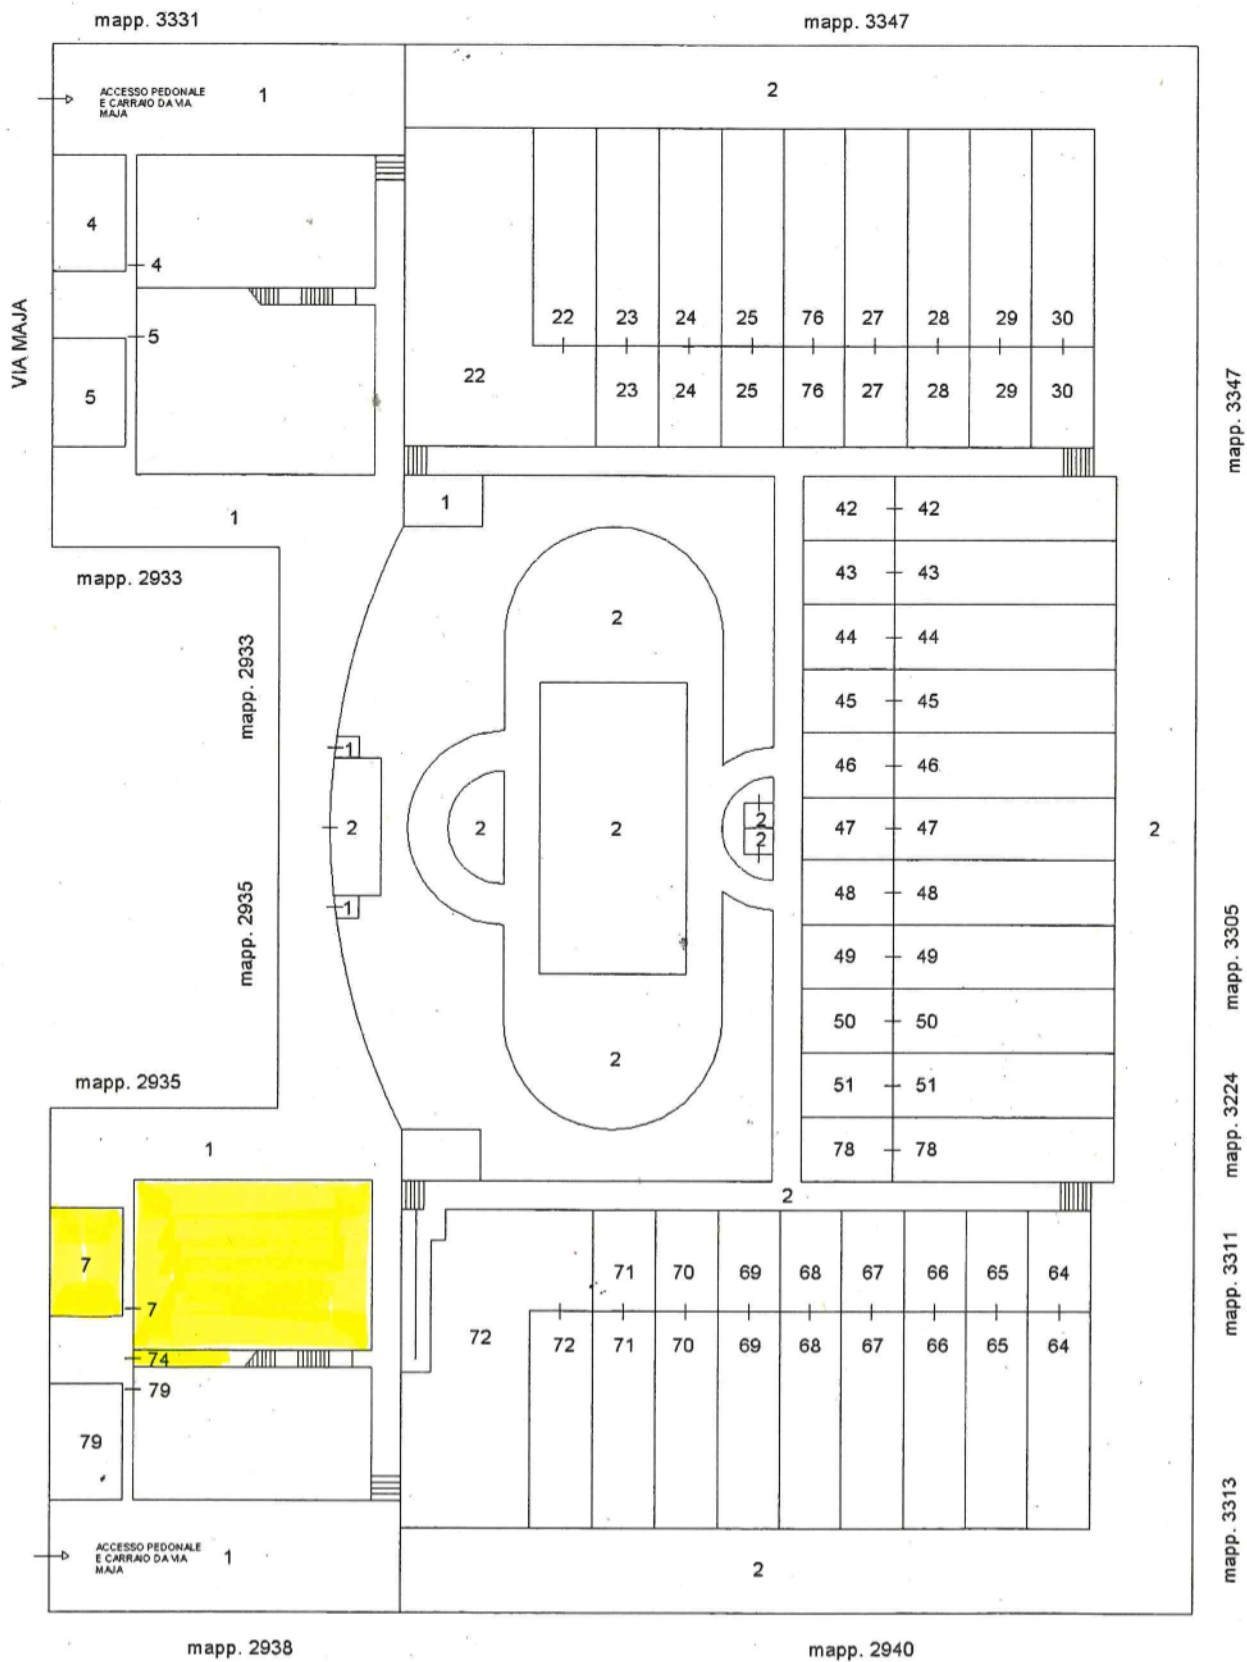

PIANTA PIANO TERRA

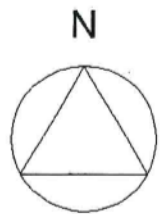


LIRE
200

netria di u.i.u. in Comune di SAN MICHELE AL T. T. via MAIA civ. 34


LEGATO «A»
n. 9187 rep. e n. 4700 racc.

int. n° 113

SCOPERTO
ESCLUSIVO

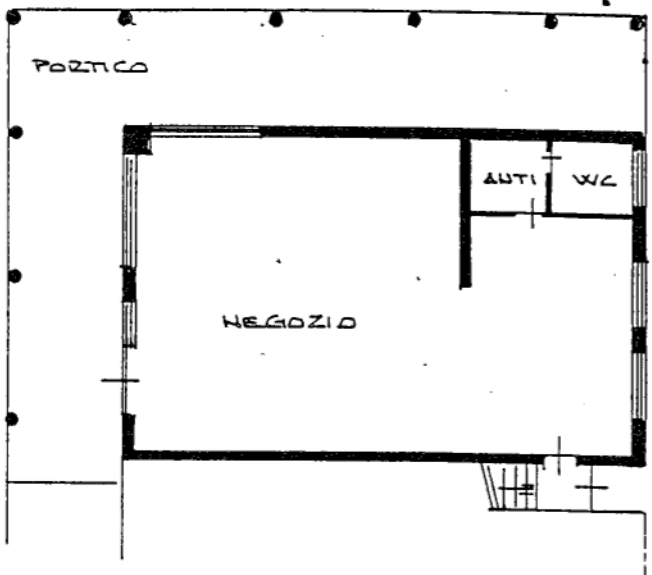

PIANO TERRA H. 3.50

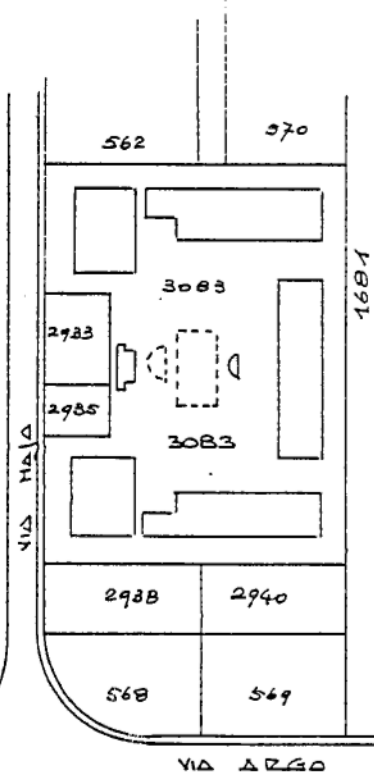

Handwritten signature

Handwritten signature



ESTRATTO DI MAPPA 1/2000

ORIENTAMENTO



SCALA DI 1:200

azione di N.C.
 ia di variazione
 entificativi catastali
 LEA 94
 3. sub.

Compilata dal Geometra
 (Titolo, cognome e nome)
RUZZENE NESSANDA
 Iscritto all'albo dei Geometri
 della provincia di Venezia n. 438
 data 01-12-97 Firma *[Signature]*

RISERVATO ALL'UFFICIO

